


1e VERDIEPING

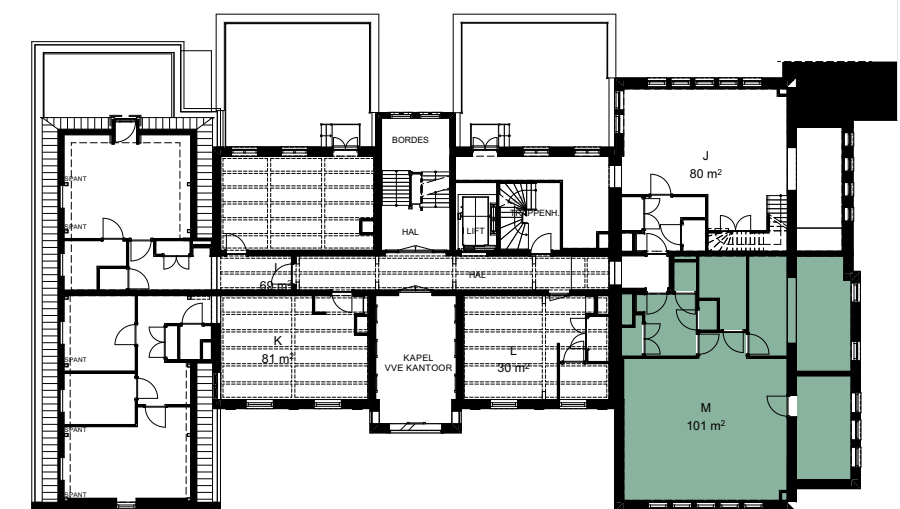

AA
ARCO
ARCH
ITECT
EN BNA

Donkere Gaard 1-4
 3421 AS Oudewater
 T 0348 - 56 16 07
 F 08 - 42 104 763
 info@arcoarchitecten.nl
 www.arcoarchitecten.nl

Project : Verbouw voormalig klooster
 Utrechtsestraatweg 4
 Nieuwegein
 i.o.v. Lantaern Ontwikkeling BV

Datum : 18-10-2019
 Gewijzigd : A) 27-11-2020
 B) 03-12-2020
 C)
 D)
 E)
 F)
 G)
 H)
 I)
 J)
 K)

Tekening : Appartementen verkoop technisch
 Appartement

Ontwerp : JK
 Schaal : 1:50,
 Formaat : A2

Projectnummer : **17107**

Tekeningnummer : **M**