


1e VERDIEPING

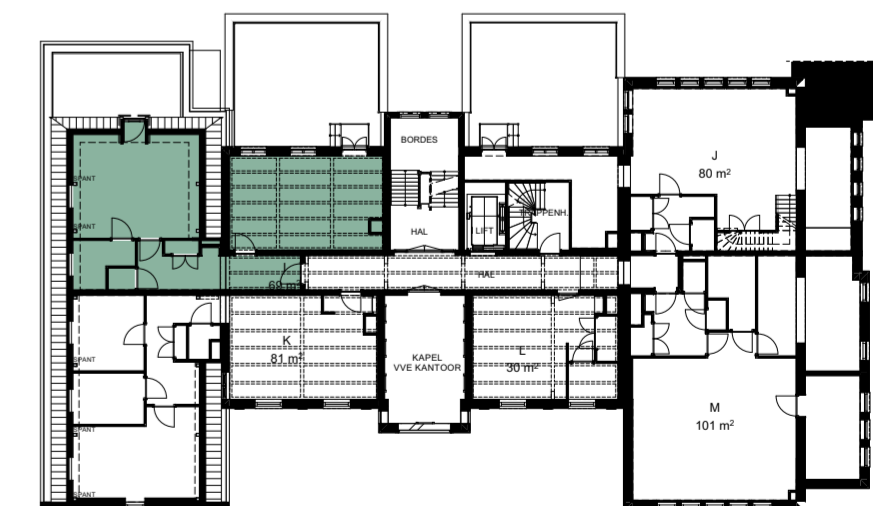

Donkere Gaard 1-4  
3421 AS Oudewater  
T 0348 - 56 16 07  
F 08 - 42 104 763  
info@arcoarchitecten.nl  
www.arcoarchitecten.nl

Project : Verbouw voormalig klooster  
Utrechtsestraatweg 4  
Nieuwegein  
i.o.v. Lantaern Ontwikkeling BV

Datum : 18-10-2019  
Gewijzigd : A) 27-11-2020  
B) 03-12-2020

Tekening : Appartementen verkoop technisch  
Appartement  
Ontwerp : JK  
Schaal : 1:50,  
Formaat : A2

C)  
D)  
E)  
F)  
G)  
H)  
I)  
J)  
K)

Projectnummer : 17107

Tekeningnummer :