


1e VERDIEPING

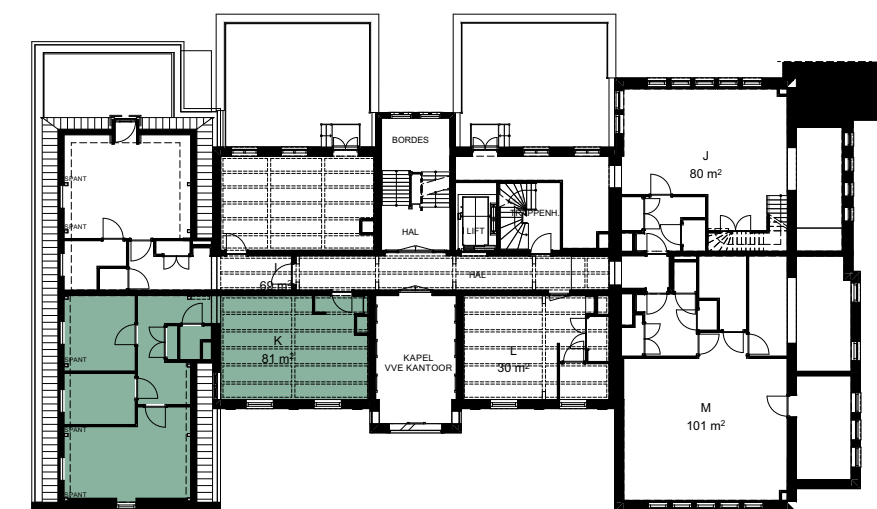

Donkere Gaard 1-4
3421 AS Oudewater
T 0348 - 56 16 07
F 08 - 42 104 763
info@arcoarchitecten.nl
www.arcoarchitecten.nl

Project : Verbouw voormalig klooster
Utrechtsestraatweg 4
Nieuwegein
i.o.v. Lantaern Ontwikkeling BV

Datum : 18-10-2019
Gewijzigd : A) 27-11-2020
B) 03-12-2020

Tekening : Appartementen verkoop technisch
Appartement

Ontwerp : JK
Schaal : 1:50,
Formaat : A2

C)
D)
E)
F)
G)
H)
I)
J)
K)

Projectnummer : 17107

Tekeningnummer :

K